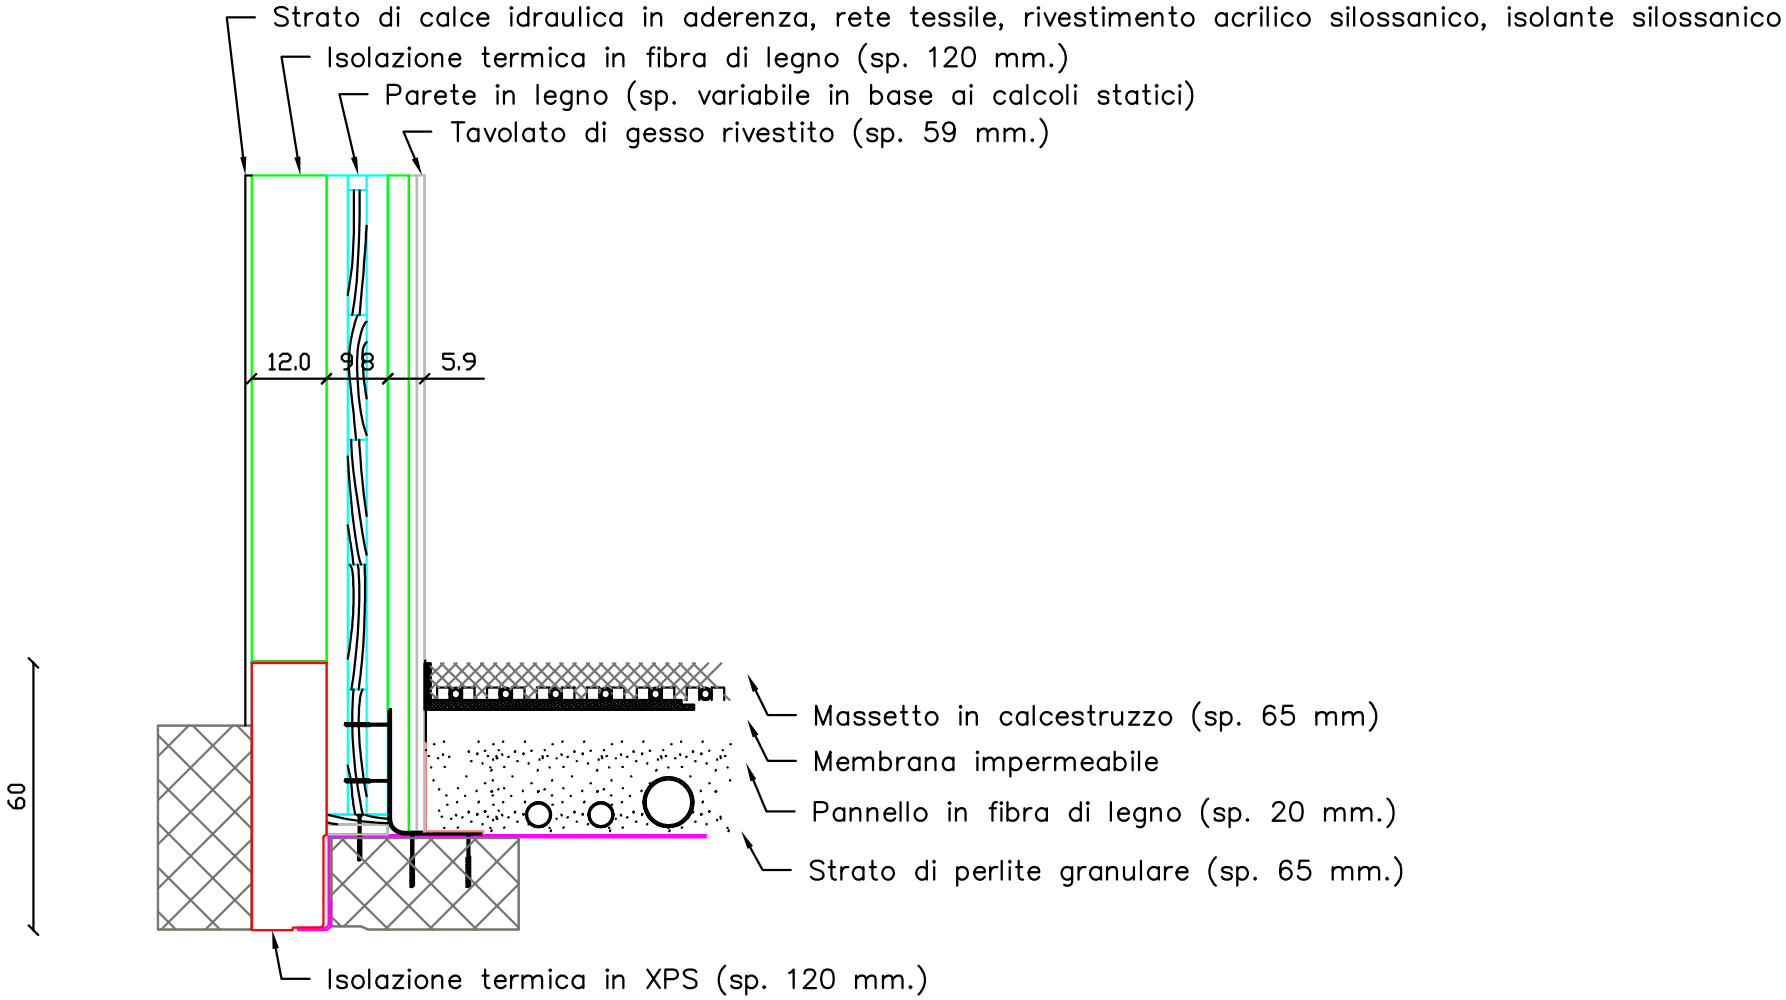Particolare parete perimetrale piano terra