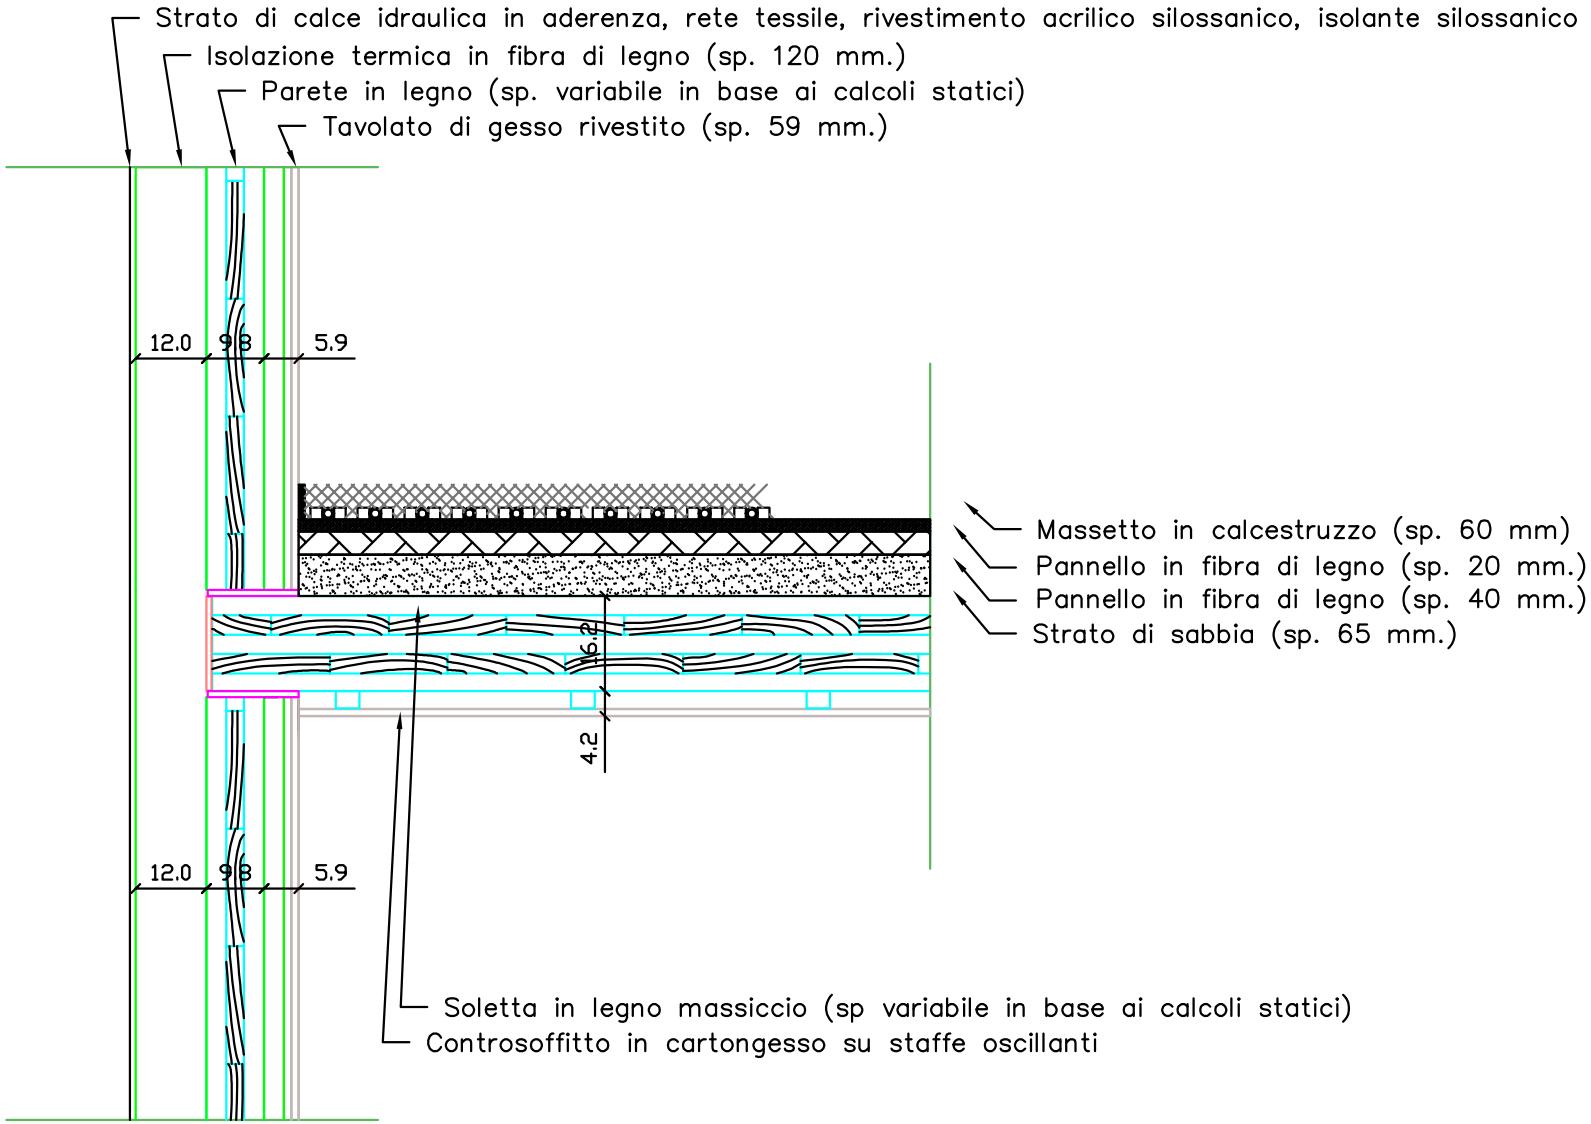Particolare solaio interpiano e parete perimetrale piano primo