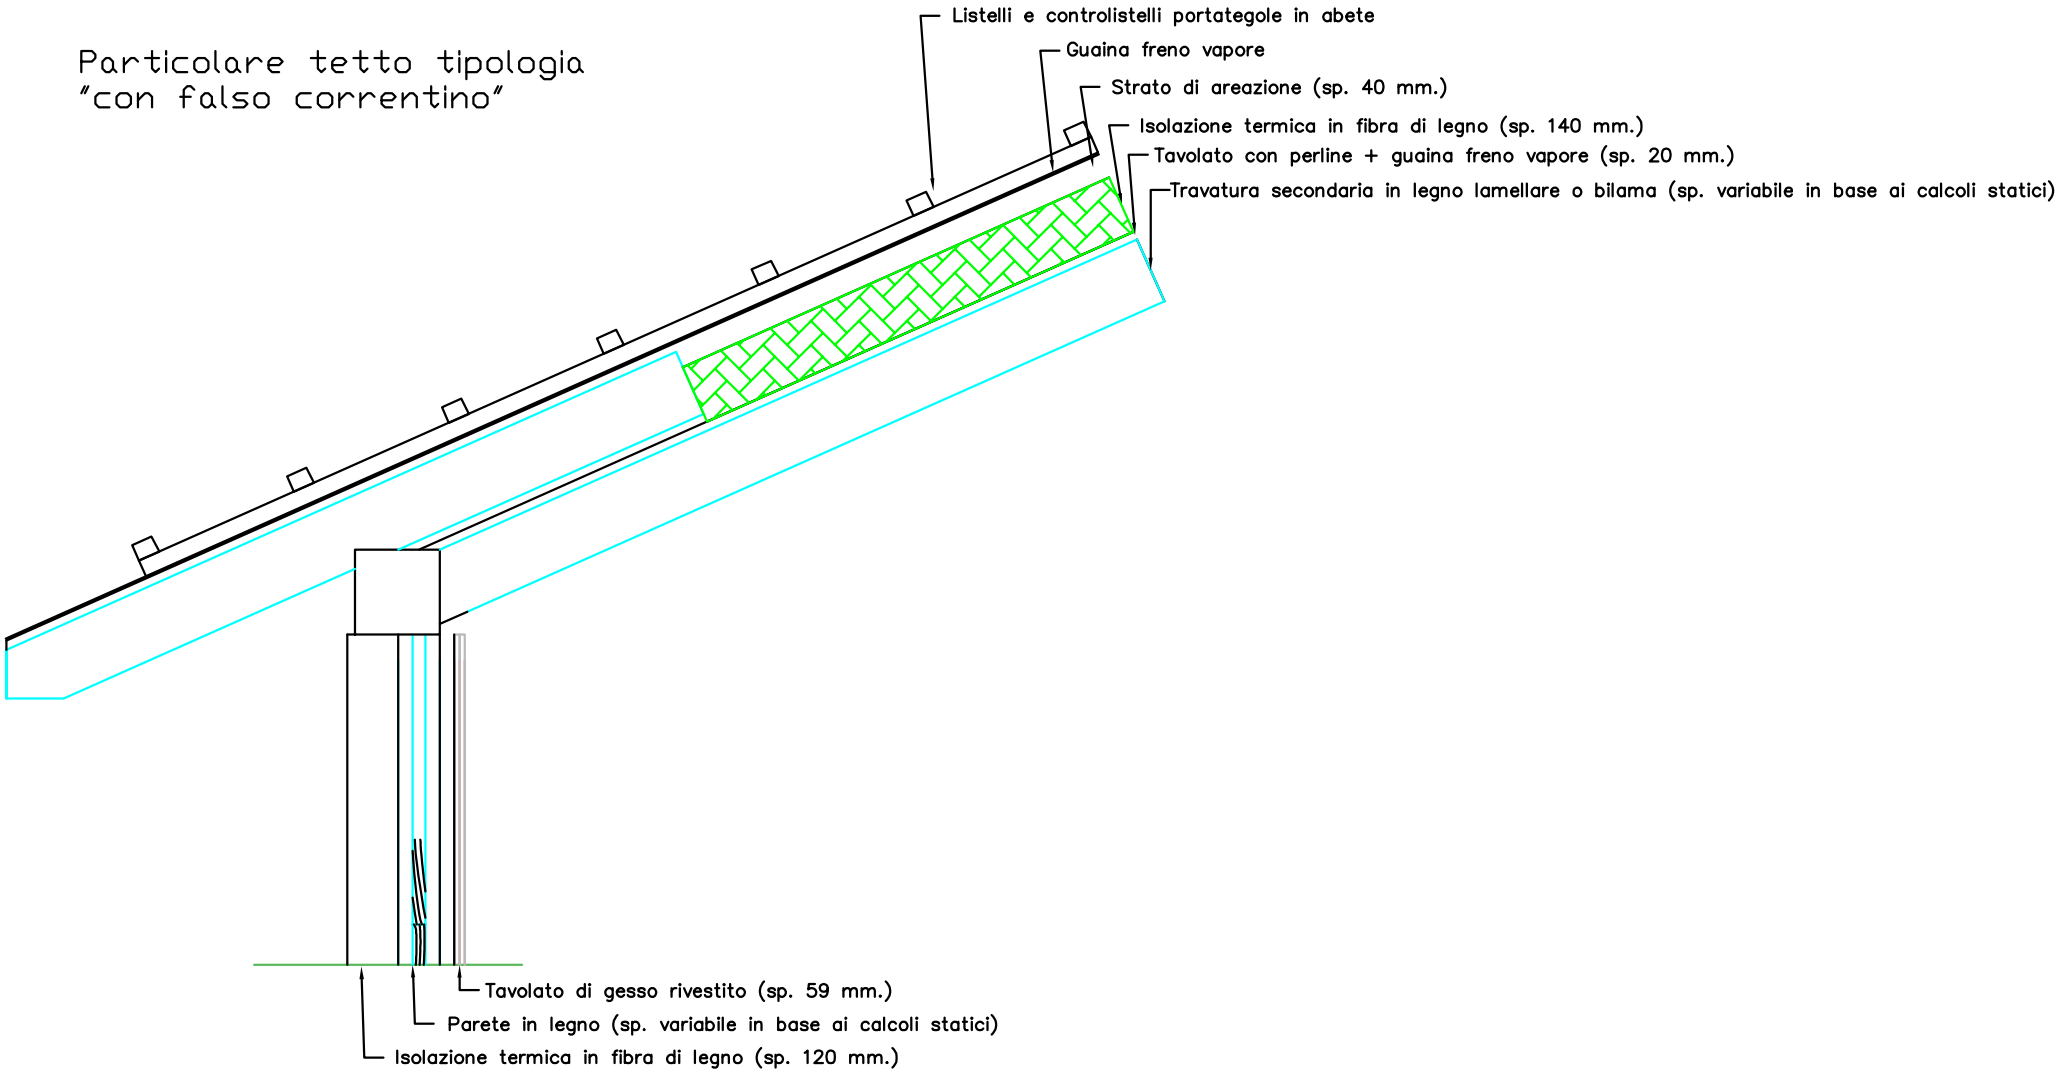Particolare tetto tipologia "con falso correntino"